FOTO 01



RAMPAS DE ACESSIBILIDADE A EXECUTAR
RUA 3 DE OUTUBRO

FOTO 02



CALÇAMENTO DANIFICADO

FOTO 03



CALÇAMENTO DANIFICADO
RUA 3 DE OUTUBRO

FOTO 04



CALÇAMENTO DANIFICADO - R. DOM PEDRO II

FOTO 05



RETIRADA DE RAMPA - TRAVESSIA 01 A EXECUTAR

FOTO 06



ACESSO A VIA ALMIR GASPERIN - TRAVESSIA 01 A EXECUTAR

FOTO 07



ACESSO ÁREA DE LAZER HORTO - TRAVESSIA 02 A EXECUTAR

FOTO 08



TRAVESSIA 02 A EXECUTAR

FOTO 10



MODELO MEIO-FIO A EXECUTAR


FOTO 11




CALÇADA A SUBSTITUIR - NOVA PAGINAÇÃO A EXEC.


FOTO 12



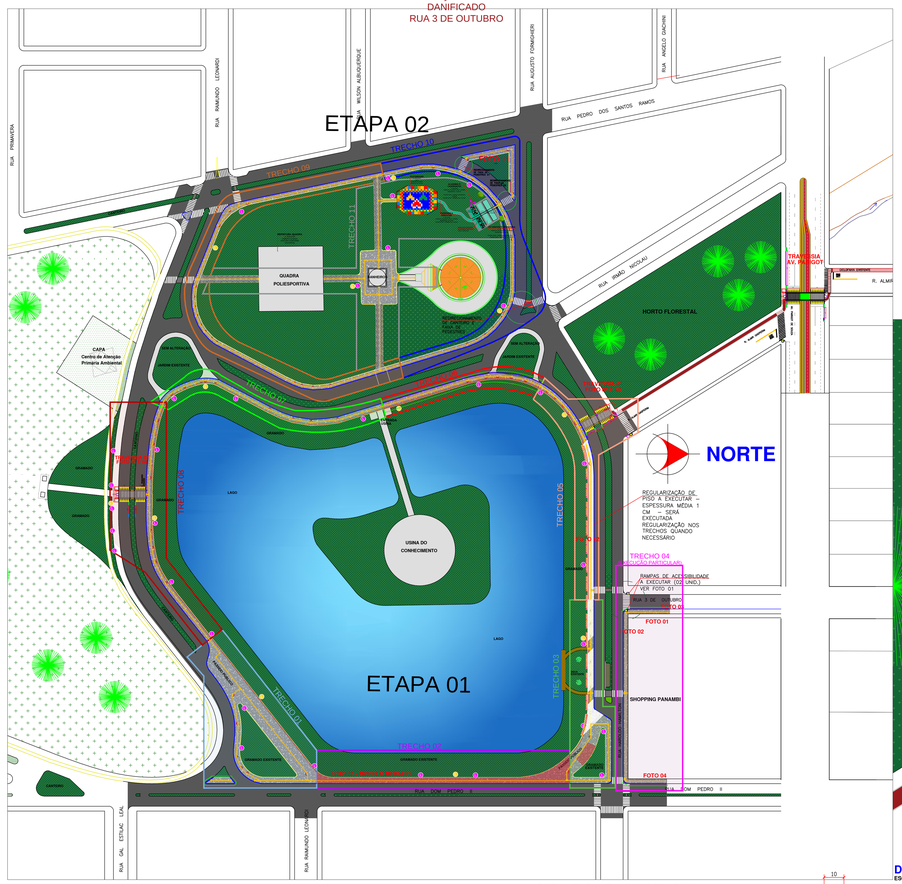

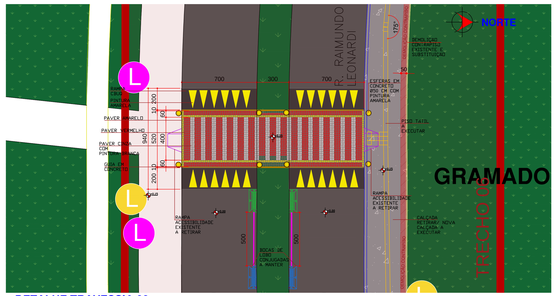

DETALHE TRAVESSIA 02
ESCALA 1:150

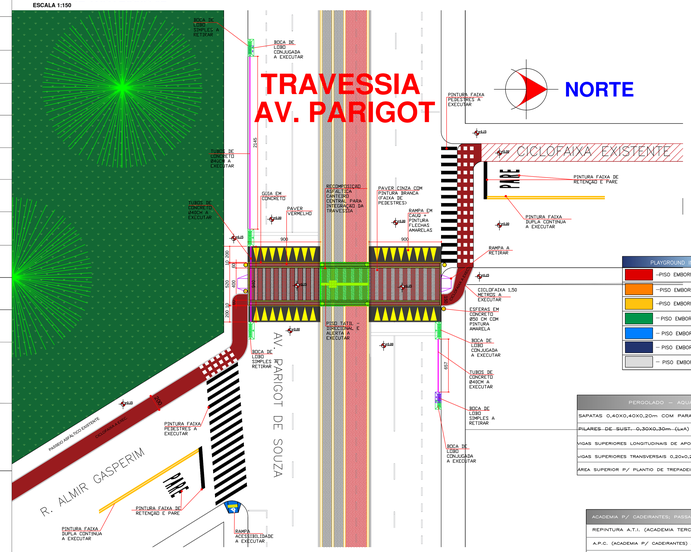

DETALHE TRAVESSIA E CICLOFAIXA AV. PARIGOT DE SOUZA
ESCALA 1:200

EQUIPAMENTOS NOVOS PARA O PLAYGROUND
– PARQUE INFANTIL 9 TORRES – 01 UN.
– CARROSEL ACESSÍVEL – 01 UN.
– BALANÇO COMUM 2 ASSENTOS – 01 UN.
– BALANÇO ACESSÍVEL – 01 UN.
– BALANÇO PARA BEBÊS – 01 UN.

	EQUIPAMENTOS APC - ACADEMIA PARA IDOSOS/ADULTOS
01	VOLANTE ALONGADOR HORIZONTAL 3 ALTURAS A PÉ – 01 un.
02	VOADOR COSTAS COM VOADOR PEITORAL – 01 un.
03	DESENVOLVIMENTO DE OMBRO COM PUXADA A PÉ – 01 un.
04	SUPINO – 01 un.
05	VOLANTE COM ROTAÇÃO DIAGONAL COM VERTICAL CONJUGADO A PÉ – 01 un.
06	PLACA ORIENTATIVA – 01 un.

PLAYGROUND INFANTIL – QUANTITATIVO PISO EMBORRACHADO NOVO: 404,00 m²

	– PISO EMBORRACHADO IMPACT PLAY 50 – EPDM – Aм 65,23 M² COR: VERMELHO
	– PISO EMBORRACHADO IMPACT PLAY 50 – EPDM – Aм 41,70 M² COR: LARANJA
	– PISO EMBORRACHADO IMPACT PLAY 50 – EPDM – Aм 61,22 M² COR: AMARELO
	– PISO EMBORRACHADO IMPACT PLAY 50 – EPDM – Aм 66,65 M² COR: VERDE CLARO
	– PISO EMBORRACHADO IMPACT PLAY 50 – EPDM – Aм 47,20 M² COR: AZUL CLARO
	– PISO EMBORRACHADO IMPACT PLAY 50 – EPDM – Aм 108,00 M² COR: AZUL ESCURO
	– PISO EMBORRACHADO IMPACT PLAY 50 – EPDM – Aм 14,00 M² COR: AZUL ESCURO

REMOÇÃO / AQUISIÇÃO MADEIRAS	M²	M	UN.
SAPATAS (L)40x(L)40x0,20m COM PARAFUSO METÁLICO 15 CM	–	–	06
PILARES DE 8x8ST– (L)30x(L)30m– (LxA) – COMP.: 3,50m	–	–	06
VIGAS SUPERIORES LONGITUDINAIS DE APOIO 0,25x0,25m (LxA) COMP.: 8,35m	–	–	02
VIGAS SUPERIORES TRANSVERSAIS 0,20x0,20m (LxA) COMP.: 7,04m	–	–	13
ÁREA SUPERIOR P/ PLANTIO DE TREPADEIRA PRIMAVERA + TELA METÁLICA	69,63	–	–

ACADEMIA P/ CADEIRANTES, PASSAGENS, REPINTURA A.T.I. E QUADRA	M²	M	UN.
REPINTURA A.T.I. (ACADEMIA TERCEIRA IDADE) EXISTENTE	141,75	–	–
A.P.C. (ACADEMIA P/ CADEIRANTES) A EXECUTAR (COM. ALISADO+PAVER)	94,50	–	–
PASSAGEM A EXECUTAR (COM. ALISADO + PAVER)	40,19	–	–
REPINTURA QUADRA (COM. ALISADO)	1618,33		

REMOÇÃO DE FAIXAS DE PEDESTRES E CANTEIRO (PROX. A ACADEMIA DA TERCEIRA IDADE E AQUÁRIO)	M²	M	UN.
PINTURA NOVA FAIXA PEDESTRES	33,60	–	–
RETIRADA DE GRAMA	7,86	–	–
PLANTIO DE GRAMA ESMERALDA CANTEIRO	1,68	–	–
COMPLEMENTAÇÃO DE PISO CANTEIRO (CONCRETO)	7,86	–	–

ETAPA 01: QUANTITATIVO GERAL – EXECUÇÃO/DEMOLIÇÃO
PARQUE ECOLÓGICO DIVA PAIM BARTH
(TRECHOS: 01, 02, 03, 05, 06, 07 E 08)

DESCRIÇÃO	M²	M	UN.
DEMOLIÇÃO E RETIRADA DE PISO EXISTENTE	5.261,32	–	–
DEMOLIÇÃO DE CONTRAPISO E LASTRO DE CONCRETO EXISTENTE	1.129,53	–	–
EXECUÇÃO DE LASTRO IMPERMEABILIZANTE DE CONCRETO (8 CM)	1.129,53	–	–
REGULARIZAÇÃO COM ARGAMASSA (2 CM)	5.261,32	–	–
LIXEIRAS A RETIRAR	–	–	26
LIXEIRAS A RELOCAR	–	–	08
PISO A EXECUTAR	4.791,95	–	–
MEIO FIO A DEMOLIR/EXECUTAR	–	1.018,13	–
GUIA DE CONCRETO MOLDADO IN LOCO A EXECUTAR	–	1.042,37	–
RAMPA ACESSIBILIDADE A EXEC. – (2,21 M²/UN.)	4,42	–	02
RAMPA ACESSIBILIDADE A RETIRAR	–	–	07
PISO TÁTIL ALERTA RAMPAS A EXEC. 40x40cm (0,64 M²/RAMPA)	1,28	–	–
PISO TÁTIL ALERTA PASSEIO 40x40cm (0,16 M²/UN.)	21,92	–	–
PISO TÁTIL DIRECIONAL PASSEIO 40x40cm (0,16 M²/UN.)	838,83	–	–
BOCA DE LOBO EXISTENTE A MANTER	–	–	03
BOCA DE LOBO A DEMOLIR	–	–	03
BOCA DE LOBO CONJUGADA A EXECUTAR	–	–	06
TUBO CONCRETO ø40 CM	–	–	40
CANAL DRENANTE EM PEDRA Nº 2 Ø40 CM	–	1.023,87	–
GRAMA ESMERALDA A PLANTAR (0,4m² por metro de dreno)	50,40	–	–
TELA PARA ISOLAMENTO DE ÁREA (TRECHOS EM EXECUÇÃO)	–	2.047,76	–


CICLOFAIXA E PINTURA DE FAIXAS (RUA ALMIR GASPERIN)	M²	M	UN.
CICLOFAIXA R. ALMIR GASPERIN (LARG. 2,00 M) – PINT. VERMELHA	308,48	–	–
CICLOFAIXA – PINTURA BRANCA	33,61	–	–
PINTURA BRANCA PARE (PISTA DE ROLAMENTO) (2,00 M²)	4,00	–	–
PINTURA FAIXA DE RETENÇÃO (PISTA DE ROLAMENTO)	3,93		
PINTURA BRANCA FAIXA DE PEDESTRES (PISTA DE ROLAMENTO)	37,58	–	–
PINTURA AMARELA FAIXA DUPLA CONTÍNUA (PISTA DE ROLAMENTO)	7,00	–	–

TRAVESSIA ELEVADA (AV. PARIGOT DE SOUZA)	M²	M	UN.
PAVER AMARELO 8 CM	11,48	–	–
PAVER VERMELHO 8 CM	76,65	–	–
PAVER CINZA ESCURO 8 CM (FAIXA PEDESTRES)	36,77	–	–
MEIO FIO DE CONCRETO MOLDADO IN LOCO (TRAVAMENTO PAVERS)	–	48,00	–
ESFERAS DE CONCRETO C/ PINTURA AMARELA	–	–	08
RAMPA EM CBUQ A EXECUTAR	72,14	–	–
PINTURA COR AMARELO (FLECHAS RAMPAS)	18,20	–	–
PINTURA COR BRANCO (FAIXA DE PEDESTRES)	36,77	–	–
PISO TÁTIL ALERTA TRAVESSIA 30x30cm (0,09 M²/UN.)	0,81	–	–
PISO TÁTIL DIRECIONAL TRAVESSIA 30x30cm (0,09 M²/UN.)	1,53	–	–
RECOMPOSIÇÃO ASFÁLTICA (CANTEIRO TRAVESSIA AV. PARIGOT)	32,40	–	–

TRAVESSIA ELEVADA 01	M²	M	UN.
PAVER AMARELO 8 CM	9,82	–	–
PAVER VERMELHO 8 CM	64,67	–	–
PAVER CINZA ESCURO 8 CM (FAIXA PEDESTRES)	30,40	–	–
MEIO FIO DE CONCRETO MOLDADO IN LOCO (TRAVAMENTO PAVERS)	–	40,73	–
ESFERAS DE CONCRETO C/ PINTURA AMARELA	–	–	07
RAMPA EM CBUQ A EXECUTAR	67,21	–	–
PINTURA COR AMARELO (FLECHAS RAMPAS)	16,50	–	–
PINTURA COR BRANCO (FAIXA DE PEDESTRES)	30,40	–	–

TRAVESSIA ELEVADA 02	M²	M	UN.
PAVER AMARELO 8 CM	8,83	–	–
PAVER VERMELHO 8 CM	54,09	–	–
PAVER CINZA ESCURO 8 CM (FAIXA PEDESTRES)	25,60	–	–
MEIO FIO DE CONCRETO MOLDADO IN LOCO (TRAVAMENTO PAVERS)	–	34,00	–
ESFERAS DE CONCRETO C/ PINTURA AMARELA	–	–	08
RAMPA EM CBUQ A EXECUTAR	56,11	–	–
PINTURA COR AMARELO (FLECHAS RAMPAS)	13,65	–	–
PINTURA COR BRANCO (FAIXA DE PEDESTRES)	25,60	–	–

IMPLANTAÇÃO GERAL
ESCALA 1:1000

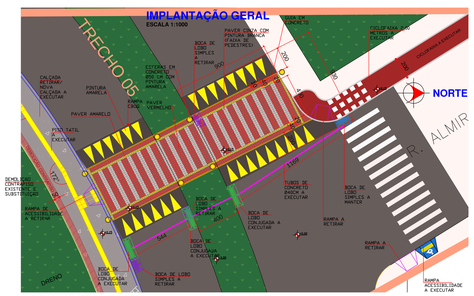


DETALHE TRAVESSIA 01
ESCALA 1:100

DETALHE RAMPA EM CONCRETO




DETALHE - RAMPA DE ACESSIBILIDADE
SEM ESCALA

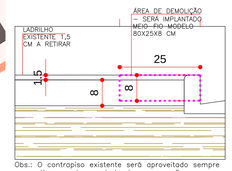


Obs.: O contrapiso existente será aproveitado sempre que estiver em bom estado de conservação.

MEIO-FIO EXISTENTE A DEMOLIR
ESCALA 1:5

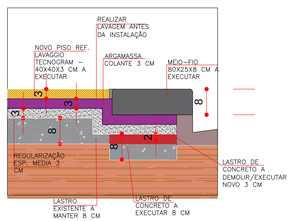


Obs.: O contrapiso existente será aproveitado sempre que estiver em bom estado de conservação.


CALÇADA E MEIO-FIO NOVO A EXECUTAR
ESCALA 1:5

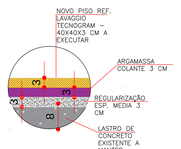

CALÇADA (TRECHOS COM LASTRO DE CONCRETO EXISTENTE A MANTER)
ESCALA 1:5

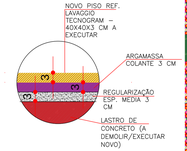

CALÇADA (TRECHOS COM DEMOLIÇÃO/SUBSTITUIÇÃO DO LASTRO DE CONCRETO)
ESCALA 1:5

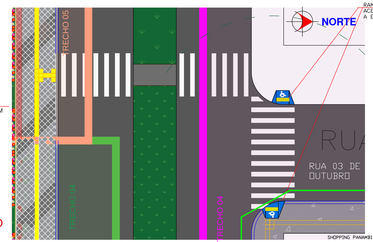

DETALHE - EXECUÇÃO DE RAMPAS DE ACESSIBILIDADE
ESCALA 1:150

ÓRGÃOS PÚBLICOS:

PREFEITURA DO MUNICÍPIO DE TOLEDO
SECRETARIA DE OBRAS
UDIGI DE MARCHI

R. Raimundo Leonardi, 1386
Fone: (45) 3277-1176
Toledo – PR

ARQUITETÔNICO

REFERÊNCIA:
IMPLANTAÇÃO GERAL

OBRA: SUBSTITUIÇÃO DE CALÇADAS, MEIO-FIOS, COLOCAÇÃO DE PISO TÁTIL E REFORMAS DE RAMPAS DE ACESSIBILIDADE.

LOCAL: PARQUE ECOLÓGICO DIVA PAIM BARTH – COM: ÁREA DE INTERVENÇÃO DE 8.765,66 M² CENTRO – TOLEDO/PR

PROPRIETÁRIO: PREFEITURA MUNICIPAL DE TOLEDO

PRANCHA: 01

SITUAÇÃO SEM ESCALA



PROJETO:

RESP. TÉCNICO:

ESTATÍSTICAS:

PROPRIETÁRIO:
PREFEITURA DO MUNICÍPIO DE TOLEDO

PROJETO: MAIO/2018
ESCALA: INDICADA
DESENHO: LOANA MAROSTICA